
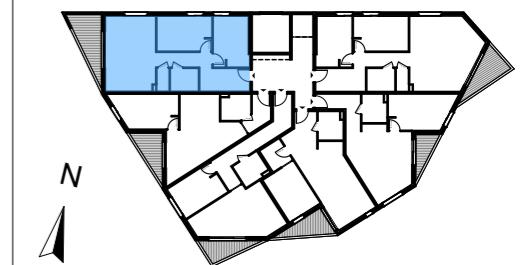


Diamond Riviéra

9, Impasse des Espartes - 06800 - Cagnes sur Mer

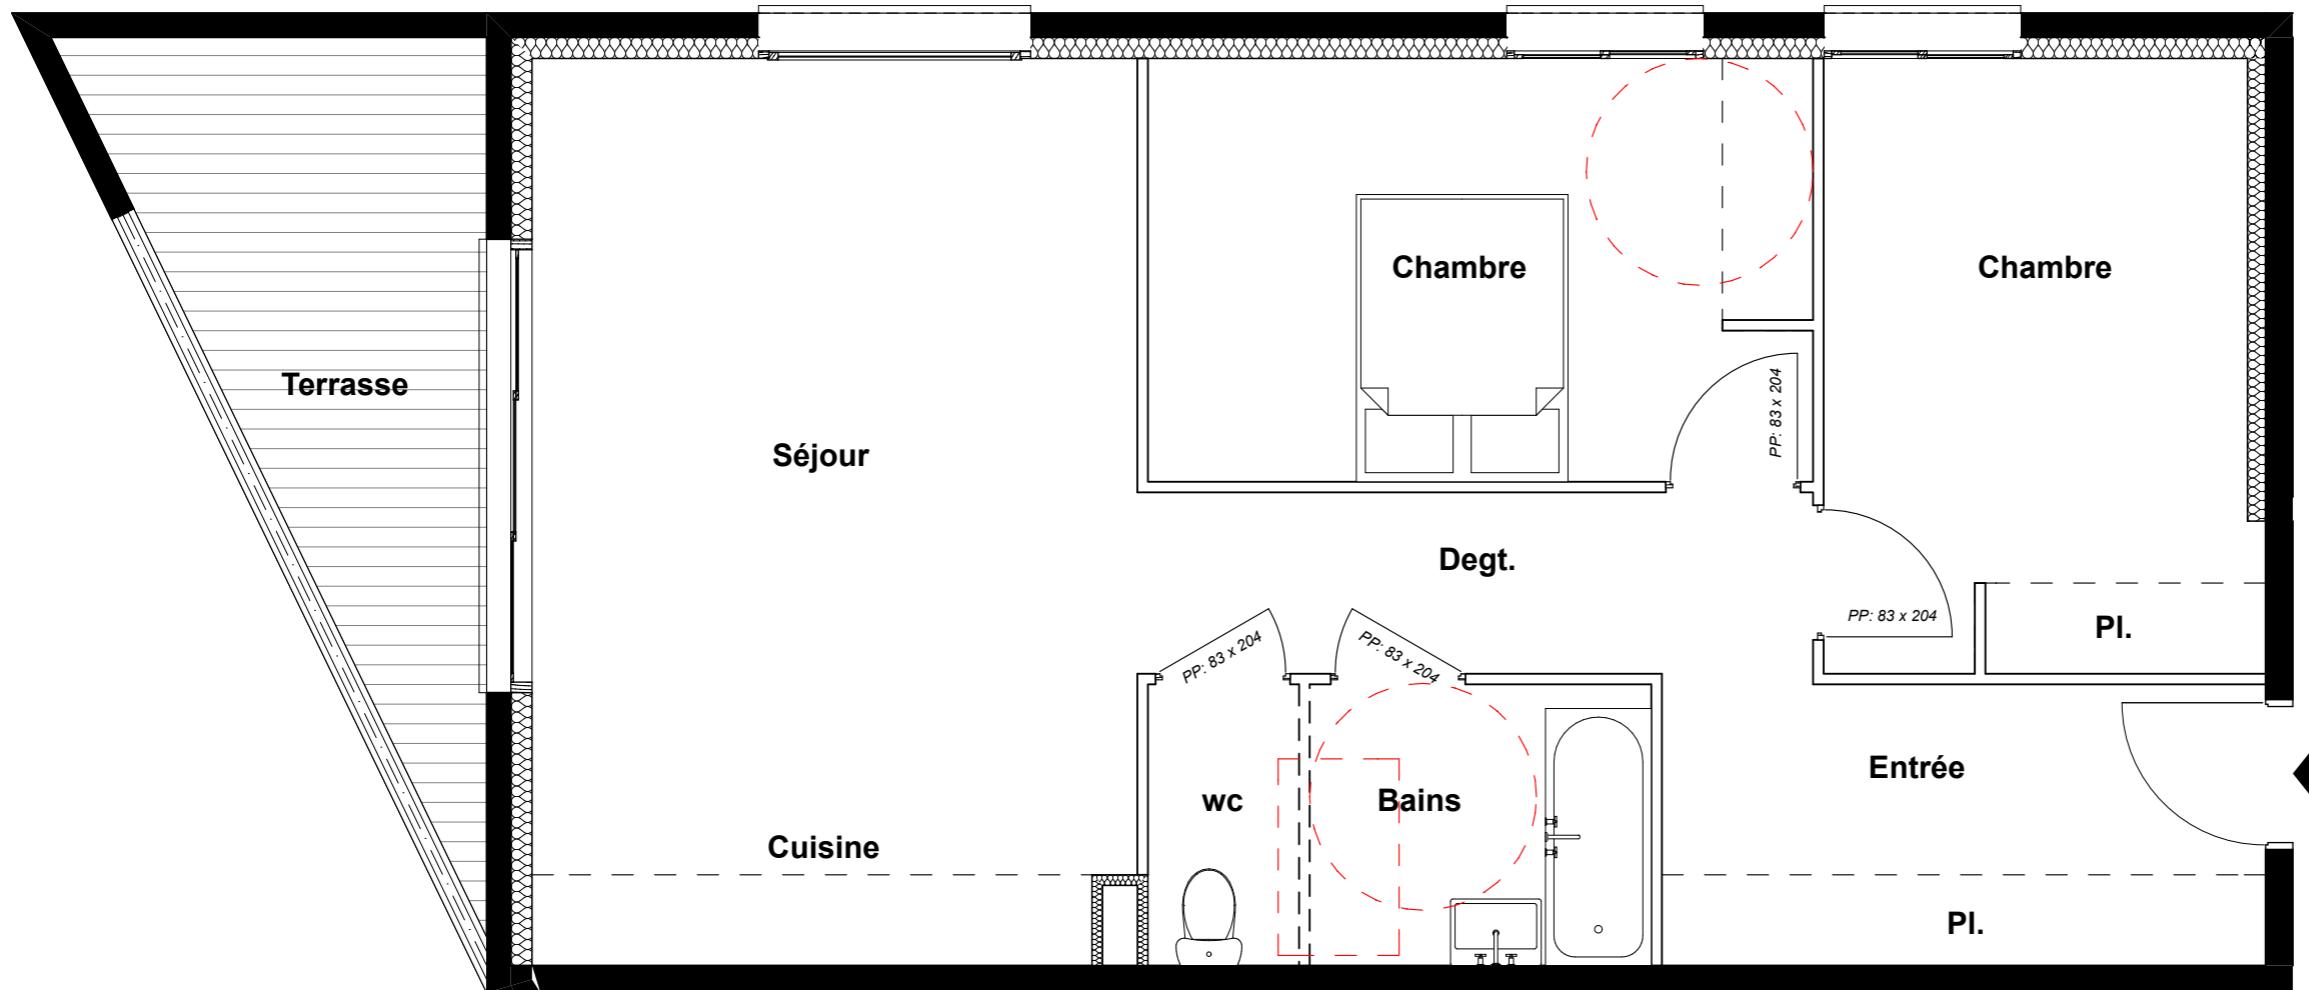

2^{eme} ÉTAGE T3 N° 26

ENTRÉE / PL.	7,00 m ²
SEJOUR / CUISINE	23,80 m ²
CHAMBRE 1	11,50 m ²
CHAMBRE 2	12,30 m ²
CHAMBRE 3	
DEGT.	5,40 m ²
BAINS	4,20 m ²
SALLE D'EAU	
WC	1,80 m ²
SURFACE HABITABLE	66,00 m²
TERRASSE / BALCON	8,50 m ²

Représentation indicative non contractuelle: des modifications sont susceptibles d'être apportées à ce plan en fonction des nécessités techniques de la réalisation, tant en ce qui concerne les dimensions libres que l'équipement. Les surfaces indiquées sont approximatives. Les retombées, soffites, faux plafonds et canalisations ne sont pas figurés. Le mobilier est indicatif, et notamment l'emplacement des appareils sanitaires.

